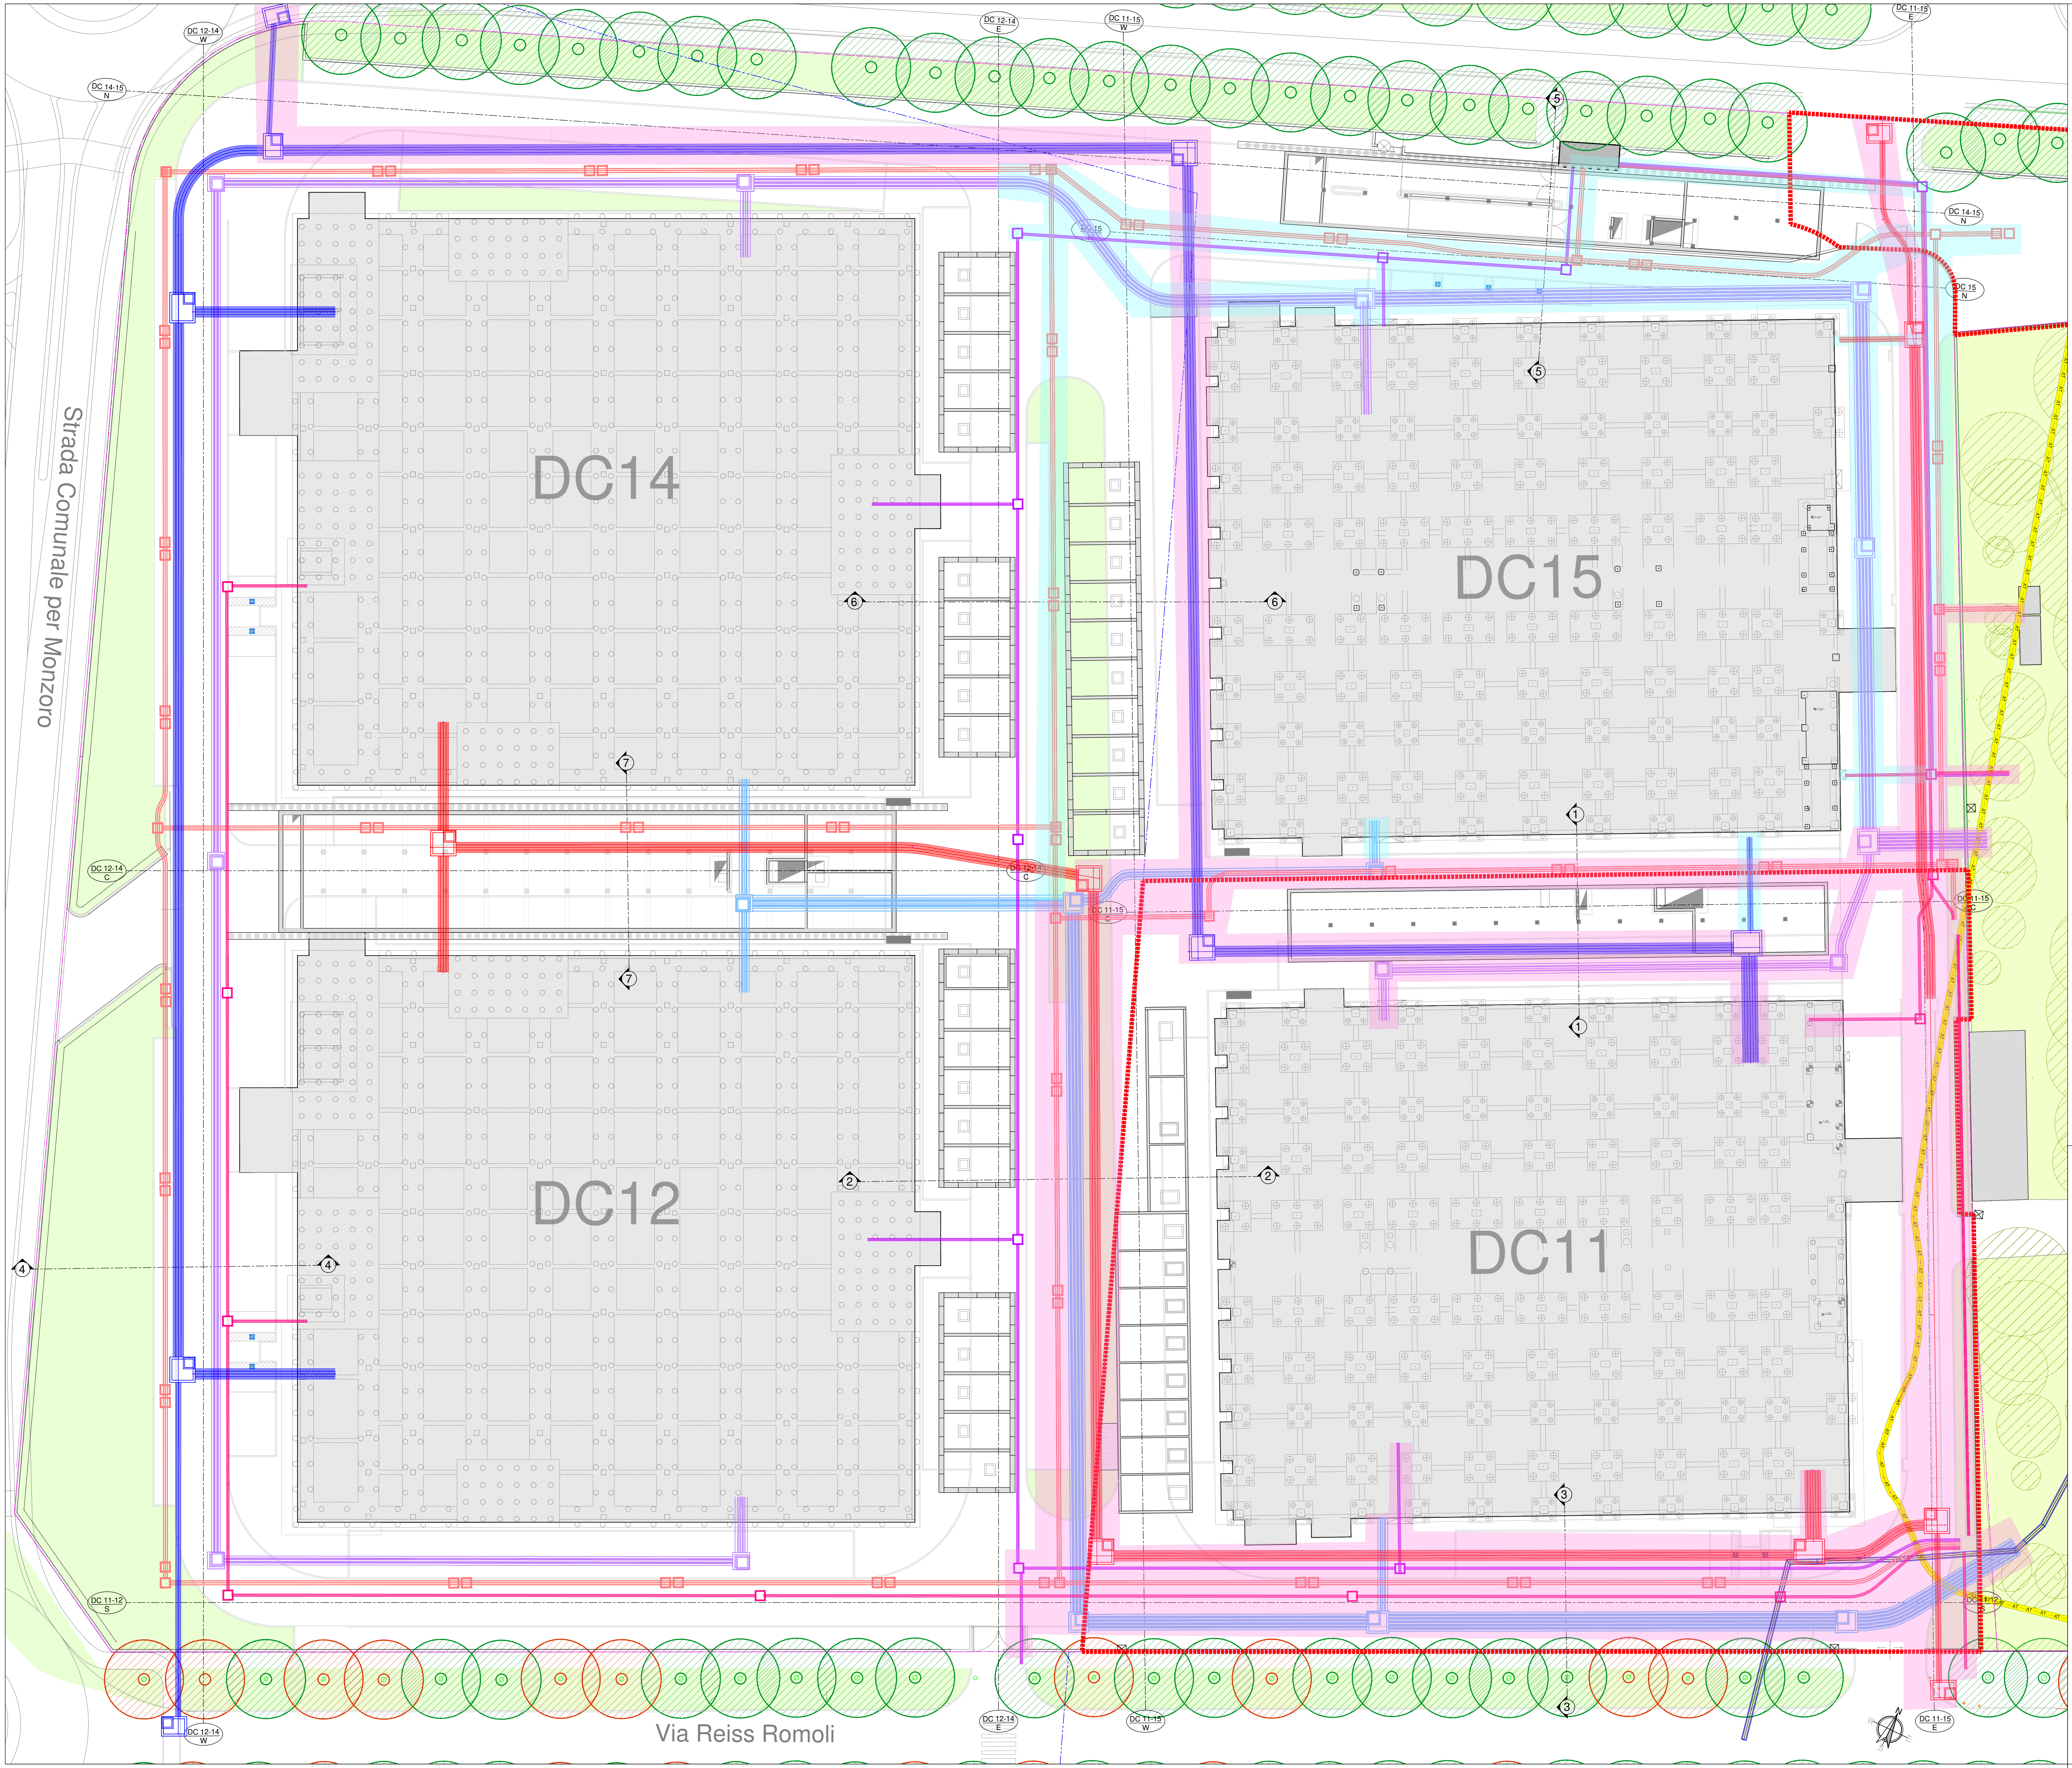

SYSTEMS LEGEND / LEGENDA SISTEMI

POWER

MV-A	MEDIUM VOLTAGE LINE A MEDIA TENSIONE LINEA A
MV-B	MEDIUM VOLTAGE LINE B MEDIA TENSIONE LINEA B
HV	HIGH VOLTAGE ALTA TENSIONE

DATA

FB-A	OPTICAL FIBER TENANT LINE 'A' FIBRA OTTICA TENANT LINEA 'A'
FB-B	OPTICAL FIBER TENANT LINE 'B' FIBRA OTTICA TENANT LINEA 'B'
BMS-A	BMS LINE 'A' BMS LINEA 'A'
BMS-B	BMS LINE 'B' BMS LINEA 'B'
SP	SMALL POWER AND SECURITY IMPIANTO BASSA TENSIONE / SEGNALI / VIDEOSORVEGLIANZA

WATER SUPPLY

AFP	POTABLE COLD WATER ADDUZIONE ACQUA POTABILE
APZ	WELL WATER ACQUA DI POZZO
IRR	IRRIGATION PIPES IRRIGAZIONE AREE VERDI

FIREFIGHT

AI	FIREFIGHT HYDRANT RETE IDRANTI ANTINCENDIO

WATER DISCHARGE

SAB	RAINWATER DISCHARGE SMALTIMENTO ACQUE METEORICHE
SAO	OILED WATER DISCHARGE SCARICO ACQUE OLEOSE DA PIAZZALI/PARCHEGGI
SPP	FIRST RAIN DISCHARGE SCARICO ACQUE DI PRIMA PIOGGIA
SAN	SEWAGE WATER DISCHARGE SCARICO ACQUE NERE CIVILI
ANM	MIXED SEWAGE WATER DISCHARGE SCARICO ACQUE REFLUE MISTE
SEI	POLLUTED WATER EMERGENCY DISCH. (GLYCOL) SCARICO EMERGENZA ACQUE INQUINATE (GLICOLE)
SAT	TREATED WATER SEWAGE SCARICO ACQUE TRATTATE
SAI	INDUSTRIAL WASTEWATER DISCHARGE SCARICO ACQUE INDUSTRIALI

SITE PLAN LEGEND / LEGENDA PLANIMETRICA

PROPERTY BOUNDARY
ALBERI ESISTENTI

MUNICIPAL BOUNDARY
CONFINE COMUNALE

EXISTING TREES
&21),1(', 35235,(7‹

EXISTING PROTECTED TREES
ALBERI ESISTENTI FILARE TUTELATO

NEW TREES
NUOVI ALBERI

LIMITE AREA DI INTERVENTO : LE OPERE PER LA REALIZZAZIONE DELLE RETI ESTERNE AL LIMITE D'INTERVENTO SARANNO OGGETTO DI ALTRO TITOLO ABILITATIVO E REALIZZATE SUCCESSIVAMENTE ALL'OTTENIMENTO DELLO STESSO

CONSTRUCTION PHASES

PHASE 1 FASE 1	MINIMAL UGS FOR DC11 UGS MINIMI PER DC11
PHASE 2 FASE 2	MINIMAL UGS FOR DC15 UGS MINIMI PER DC15
PHASE 3 (NOT HIGHLIGHTED) FASE 3 (NON EVIDENZIATO)	MINIMUM UGS FOR DC12-14, ALL EXCLUDED FROM PHASE 1 AND 2 UGS MINIMI PER DC12-14, TUTTI QUELLI ESCLUSI DA FASE 1 E 2

NOTE

- /2 69,/8332 '(//$ 352*(77$=,21((6(&87,9$ &225',1$7$ ˚,1 &$32 $// 33/7$725('(//(23(5(&+('2 SOTTOMETTERE I DISEGNI E LE SPECIFICHE DELLA PROPRIA INGEGNERIZZAZIONE ALLA COMMITTENTE E DIREZIONE LAVORI PER APPROVAZIONE
- TUTTE LE DIMENSIONI DEL SITO, DI ATTREZZATURE COMPONENTI E MATERIALI DEVONO ESSERE CONTROLLATE DALL'APPALTATORE IN SITO PRIMA DELLA COSTRUZIONE, DELL'ORDINE O DELLA CONSEGNA
- / 33/7$725(˚ 5(63216$%,/('(/ &225',1$0(172 ', 7877, , 6(59,=, ,1 &$17,(5(
- / 33/7$725(˚ 5(63216$%,/('(//$ 0(66$,1 6,&85(==$ ( )81=,21$/,7‹ '(, 627726(59,=, (6,67(17, ,1
- ˚ ,1 &$32 $//$ &200,77(17(48$/8148($&48,6,=,21(', 3(50(66, ($8725,==$=,21, (9(178$/0(17(1(&
3(5 / (6(&8=,21('(//($77,9,7‹
- GLI SCAVI CHE INSISTONO NEL RAGGIO DI 5 m DAL FUSTO DEGLI ALBERI DOVRANNO ESSERE ESEGUITI CON ASSISTENZA DA PARTE DI UN AGRONOMO

REFERENCE DOCUMENTS / DOCUMENTI DI RIFERIMENTO

FOR UGS SECTIONES REFER TO DRAWING / PER LE SEZIONI DEI SOTTOSERVIZI FARE RIFERIMENTO AL DISEGNO:

MIL1-CAMP01-MAE-10302-CPE-3-425-UN-01_IFR

NUMERO	DATA	DESCRIZIONE	DIS.	VER.	APP.

DRAFT

CLIENTE

DATA 4 ITALY S.P.A.
Piazza Eleonora Duse, 2
20122, Milano - italia

PROGETTISTI OPERE CIVILI

MAESTRALE
Via San Vito, 18
20100 MILANO - Italy
E-mail: info@maestrale.mi.it

PROGETTISTI MASTERPLAN

GARRETTI ASSOCIATI S.R.L.
Via Trieste, 9
20146, Milano - Italia
E-mail: info@garrettiassociati.it

PROGETTO
Lotto Canteen - Settimo Milanese e Cornaredo (Milano, Italia)

CATEGORIA
Progetto Civile

TITOLO DELLA TAVOLA
Pianta sottoservizi - Combinato UGS Dry

CODICE PROGETTO MC069	**AUTORE** ARI	**SCALA** 1:250

CODICE ELABORATO
-

48(672 ',6(*12 121 38 (66(5(87,/,==$72 2 5,352'2772 6(1=$ /$ 12675$ $8725,==$=,21(7877, ',5,77, ' $8725(